

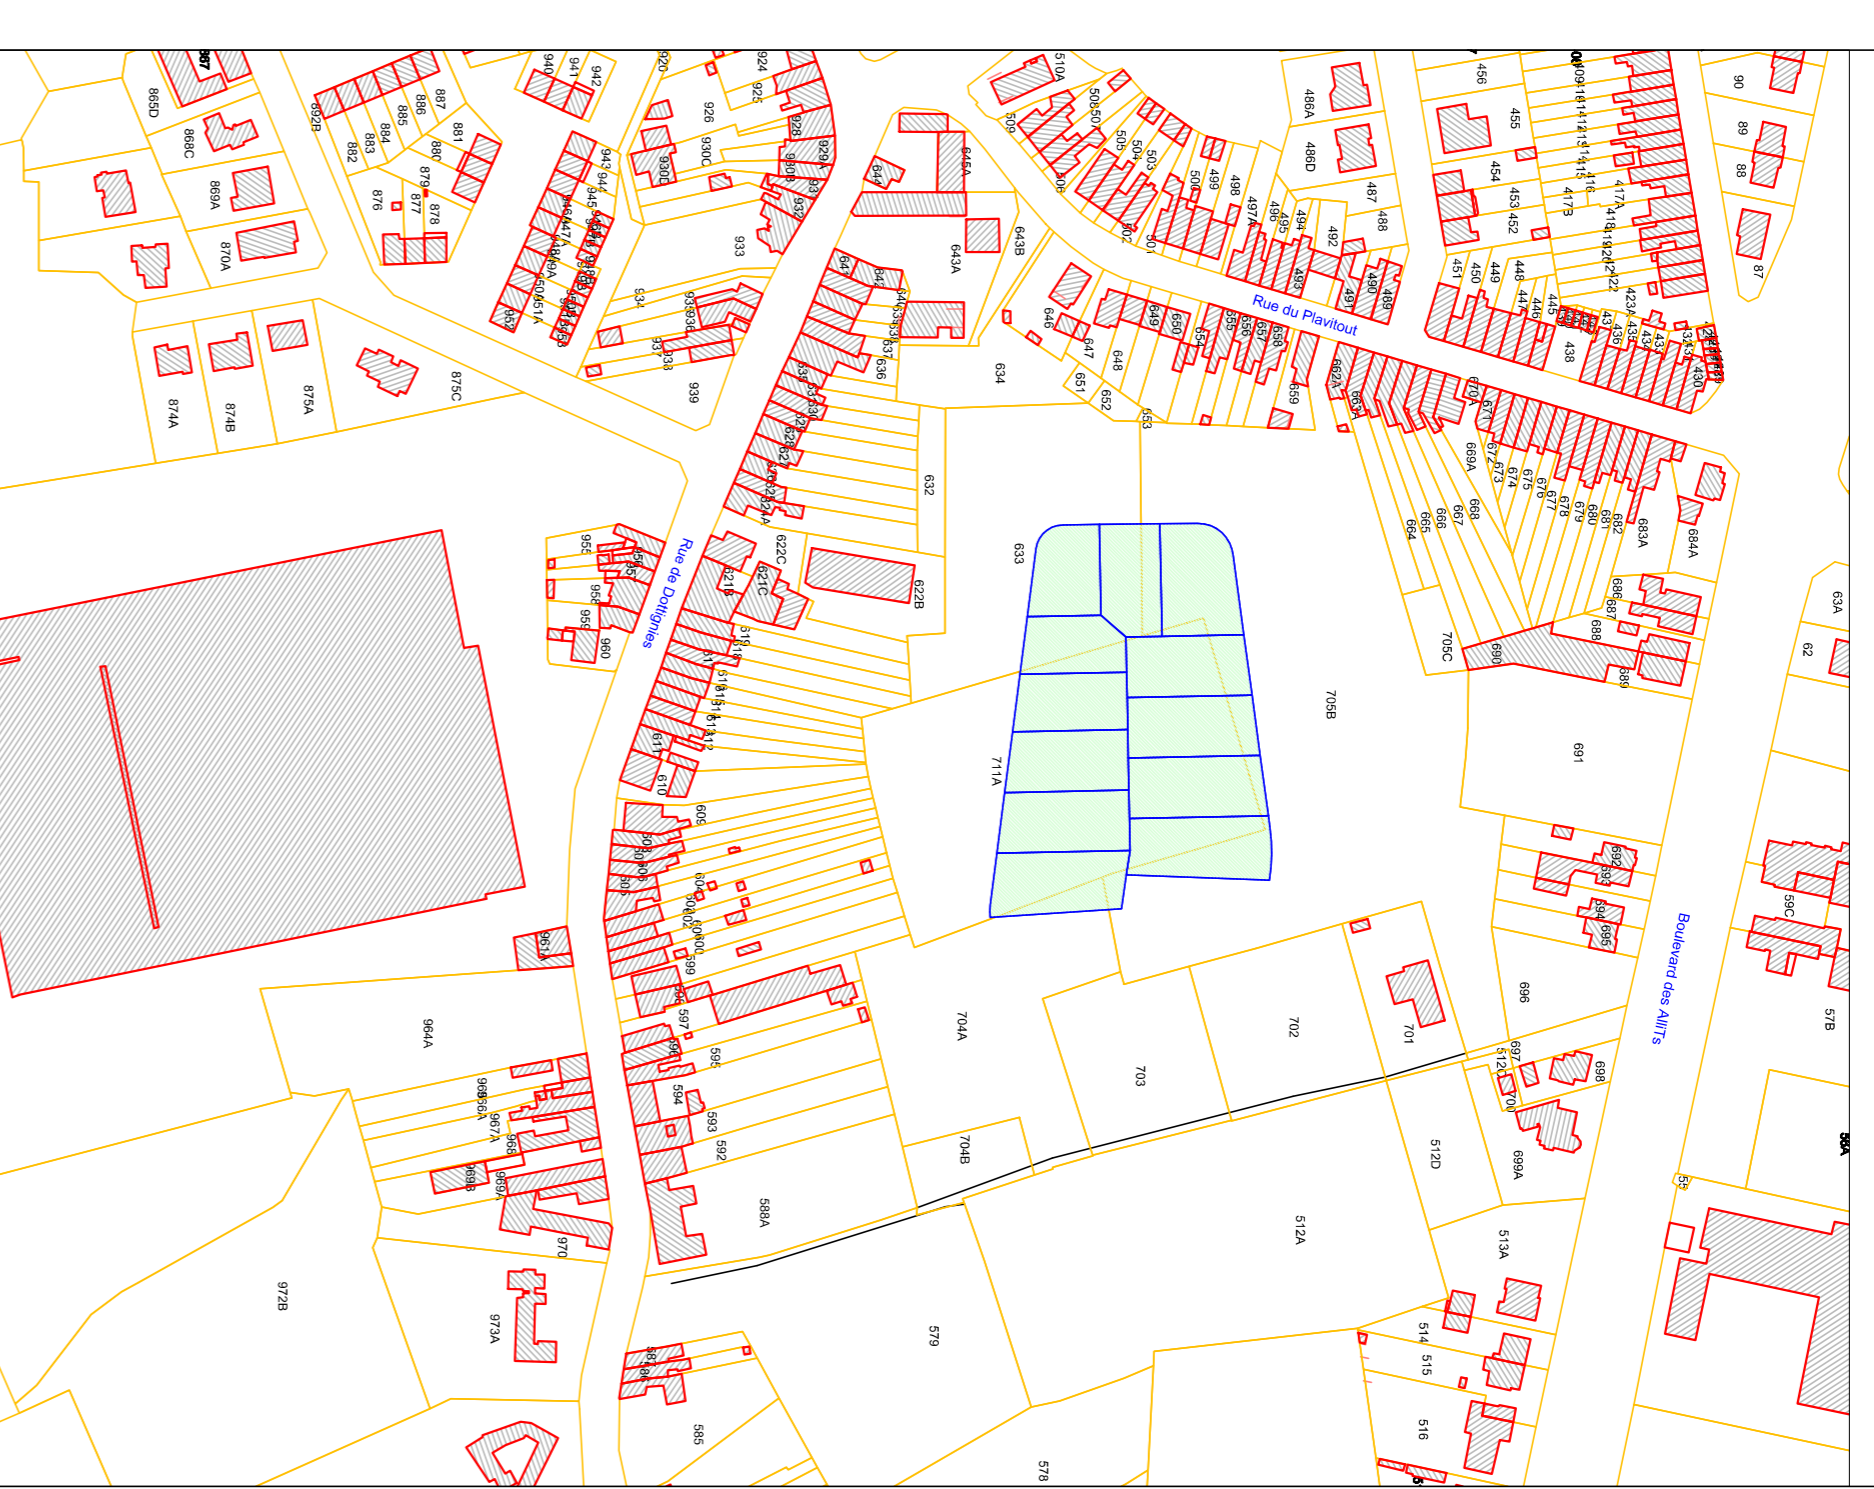


PLAN DU CADASTRE Echelle 1/2500

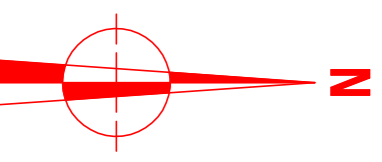

BE Borne Existente
NB Nouvelle Borne

PLAN DE MESURAGE Echelle 1/250

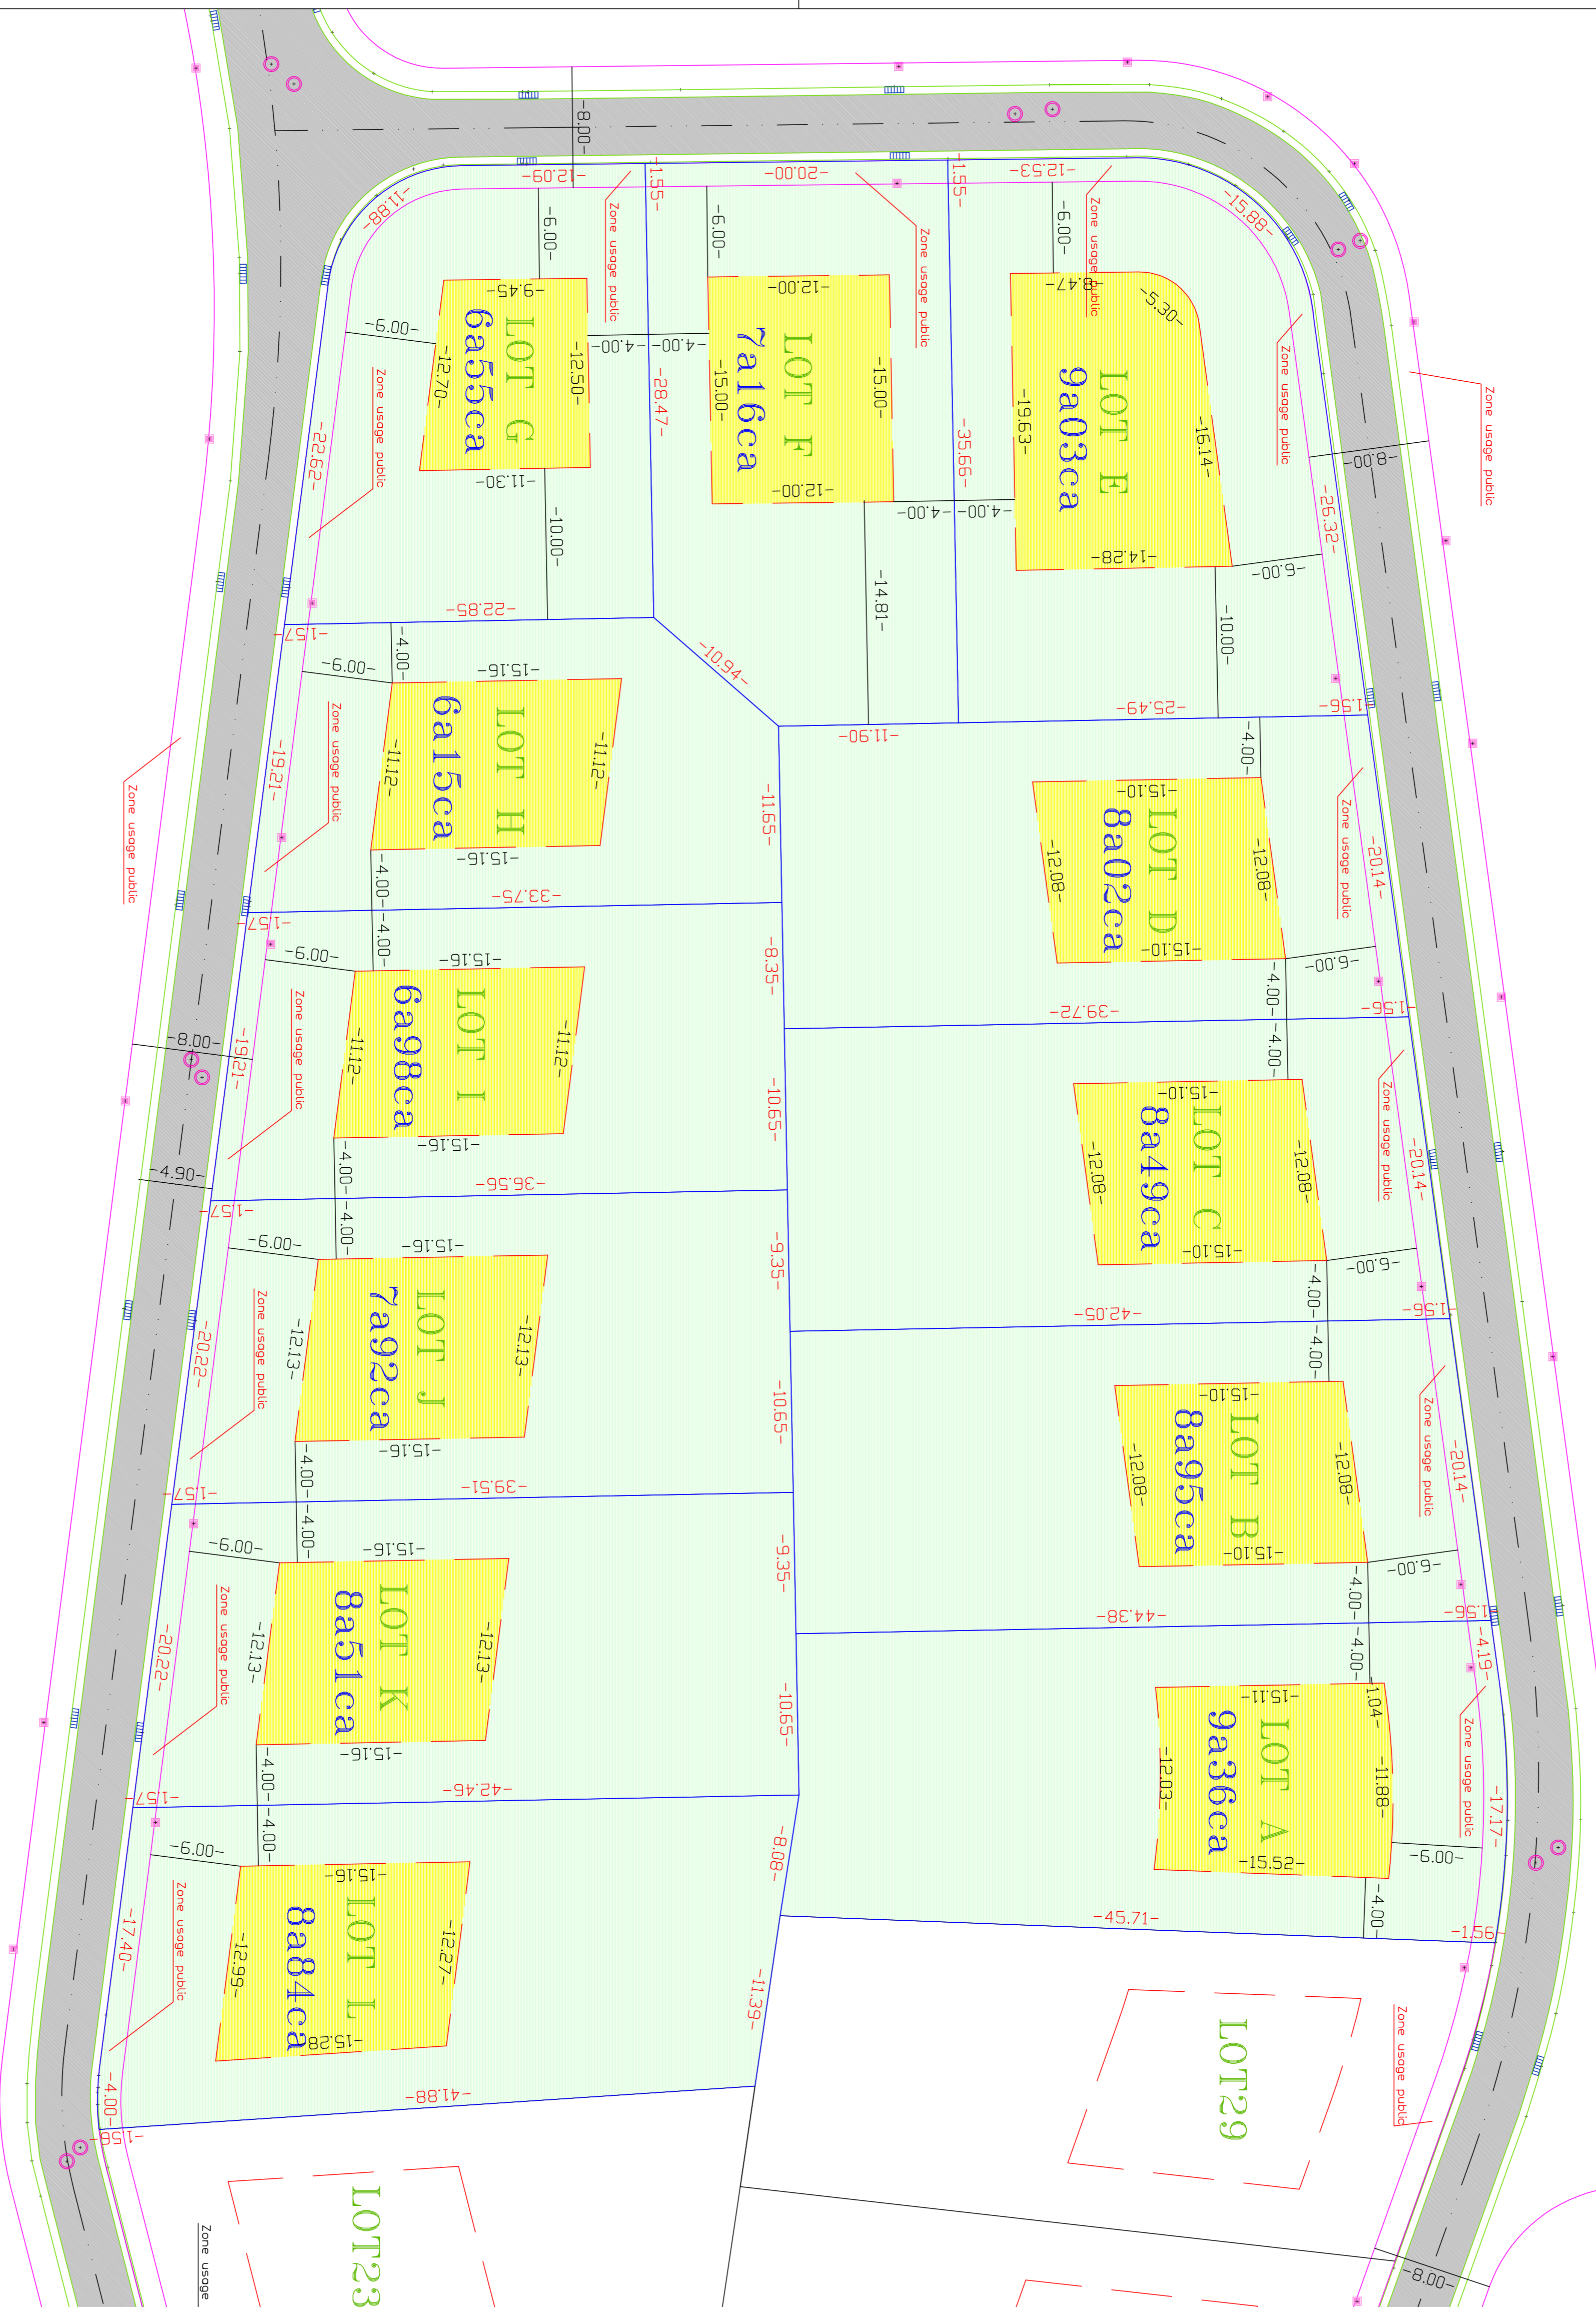

622b

Province	HAINAUT
Commune	MOUSCRON
Sise à	Rue du Playtout Couscée de Dottignies
Cadastre:	Mouscron 9 ^e DIV. Section M2 nrs 633(pie)-711A(pie)-705B
TEKENING DESIGN TITLE	PLAN TERRIER "lotissement" Lot A -.- L
DATUM DATE	le 6 mars 2012
UTBAVE DATE	1
DOSSEER PLAN N°	12.1540A--L A
Signature	
Hutsebaet Lieven msog	
 BVBA Landmetingsbureau Lieven Hutsebaet Bredaeghe Landreter-expert Watersteenvoort 100 - 8700 Bredaeghe Tel: 056/663628 - Fax: 056/663629 E-mail: info@lieven-hutsebaet.be	